

Příloha č. 1:

Obecně závazné vyhlášky obce Byzhradec č. 4/2023, o místním poplatku z veřejného prostranství

Pro účely výše zmíněné vyhlášky jsou za veřejná prostranství v obci Byzhradec brány všechny místní komunikace a k nim přilehlé zelené plochy (státní i místní), které jsou vyznačeny barevně v mapovém podkladu přílohy č. 2, a veřejně přístupné plochy jmenovitě vypsané, označeny parcelním číslem,

k. ú. Byzhradec:

Místní komunikace parc. č. 3352

Místní komunikace parc. č. 3353

Místní komunikace parc. č. 528/4

Místní komunikace parc. č. 803/1

Místní komunikace parc. č. 806/2

Místní komunikace parc. č. 806/3

Místní komunikace parc. č. 806/12

Místní komunikace parc. č. 870

Místní komunikace s přilehlou zel. plochou parc. č. 803/1

Místní komunikace parc. č. 3340

Místní komunikace parc. č. 3341

Místní komunikace parc. č. 3346

Místní komunikace parc. č. 3349

Místní komunikace parc. č. 812

Místní komunikace parc. č. 3253

Plocha u virníku, trvalý travní porost parc. č. 3257; 3256/2; 3249/2

Plocha u roubenky, parc. č. 67/2; 67/4; 71/3; 67/6

Chodník podél požární nádrže, parc. č. 825/4


Plocha u OÚ, parc. č. 806/8

Zpevněná plocha u okálů, parc. č. 898/2; 527/10



Příloha č. 2:

Obecně závazné vyhlášky obce Byzhradec č. 4/2023, o místním poplatku z veřejného prostranství

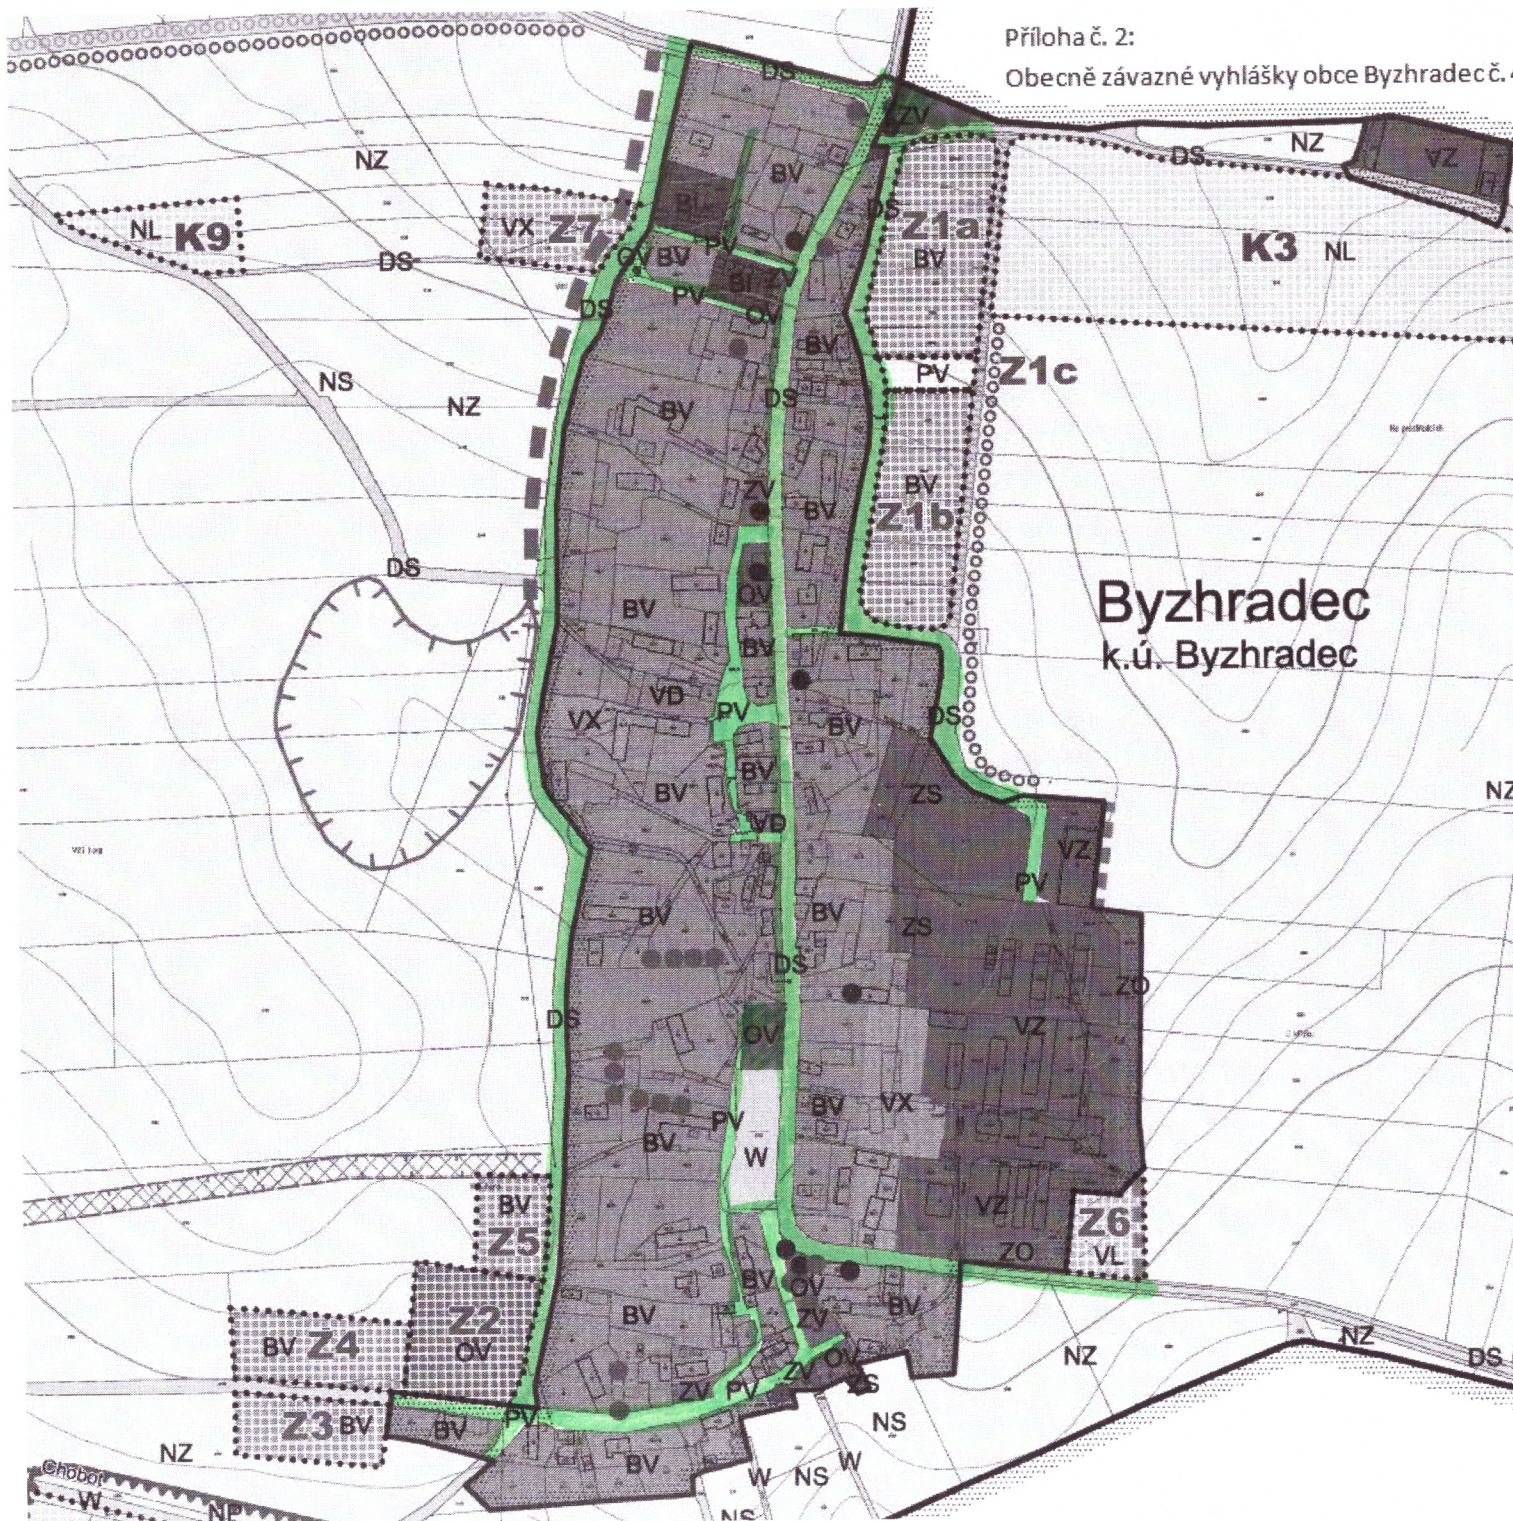

**LEGENDA:**

Symbol	Popis	Číslo
<b>HŘANICE ÚZEMNÍCH JEDNOTEK</b>		
[Symbol]	Hranice řešeného území	
[Symbol]	Hranice katastrálního území	
[Symbol]	Hranice zastavěného území k 30. 1. 2016	
[Symbol]	Hranice zastavěných ploch (Z) a ploch změn v krajně (K)	
<b>PLOCHY S ROZDÍLNÝM ZPŮSOBEM VYUŽITÍ</b>		
[Symbol]	Plochy bydlení - v rodinných domech - městské a příměstské	
[Symbol]	Plochy bydlení - v rodinných domech - venkovské	
[Symbol]	Plochy občanského vybavení - veřejná infrastruktura	
[Symbol]	Plochy občanského vybavení - komerční zařízení malá a střední	
[Symbol]	Plochy dopravní infrastruktury - silniční	
[Symbol]	Plochy veřejných prostranství	
[Symbol]	Plochy veřejných prostranství - veřejná zeleň	
[Symbol]	Plochy zeleně - soukromá a vyhrazená	
[Symbol]	Plochy zeleně - ochranná a tozařní	
[Symbol]	Plochy výroby a skladování - drobná a řemeslná výroba	
[Symbol]	Plochy výroby a skladování - zemědělská výroba	
[Symbol]	Plochy výroby a skladování - zemědělská malovýroba	
[Symbol]	Plochy výroby a skladování - lehký průmysl	
[Symbol]	Plochy vodní a vodohospodářské	
[Symbol]	Plochy zemědělské	
[Symbol]	Plochy lesní	
[Symbol]	Plochy přírodní	
[Symbol]	Plochy amívané zastavěného území	
<b>KONCEPCE TECHNICKÉ A DOPRAVNÍ INFRASTRUKTURY</b>		
[Symbol]	Osady, jejich rozložení je dle územního území a zajištění prostupnosti krajiny	
[Symbol]	Koridor vodního stokařského vedení VN 35 kV	
<b>LIMITY VYUŽITÍ A HODNOTY ÚZEMÍ</b>		
[Symbol]	Lesní biocentrum	
[Symbol]	Lesní biokoridor	
[Symbol]	Intenzivní prvek	
[Symbol]	Zeleň ochranná a tozařní	
[Symbol]	Pevnost místního významu	
[Symbol]	Významná solitérní zeleň	
[Symbol]	Pořadí	
[Symbol]	Zachytivý příkop	
[Symbol]	Prostor pro řešení povrchových vod	

**ÚZEMNÍ PLÁN BYZHRADEC  
HLAVNÍ VÝKRES**

Projektant:	<b>REGIO</b> PROJEKTOVÝ ATELIER HRADEC KRÁLOVÉ	
Objednatel:	Obec Byzhradec	Návrh: Říjen 2016
Měřítko:	1 : 5 000	Vydání ÚP: Březen 2017

Autorek kolektiv: Ing. arch. Jana Šejtlová, RNDr. Lukáš Zámánek, Ph.D., Ing. Zlata Machačová, Lucie Hošťáková, Pavlína Kupka, Jan Harčarik, Ing. Martin Šejk, Ing. Zuzana Baladová