


ODŮVODNĚNÍ ÚZEMNÍHO PLÁNU BYZHRADEC

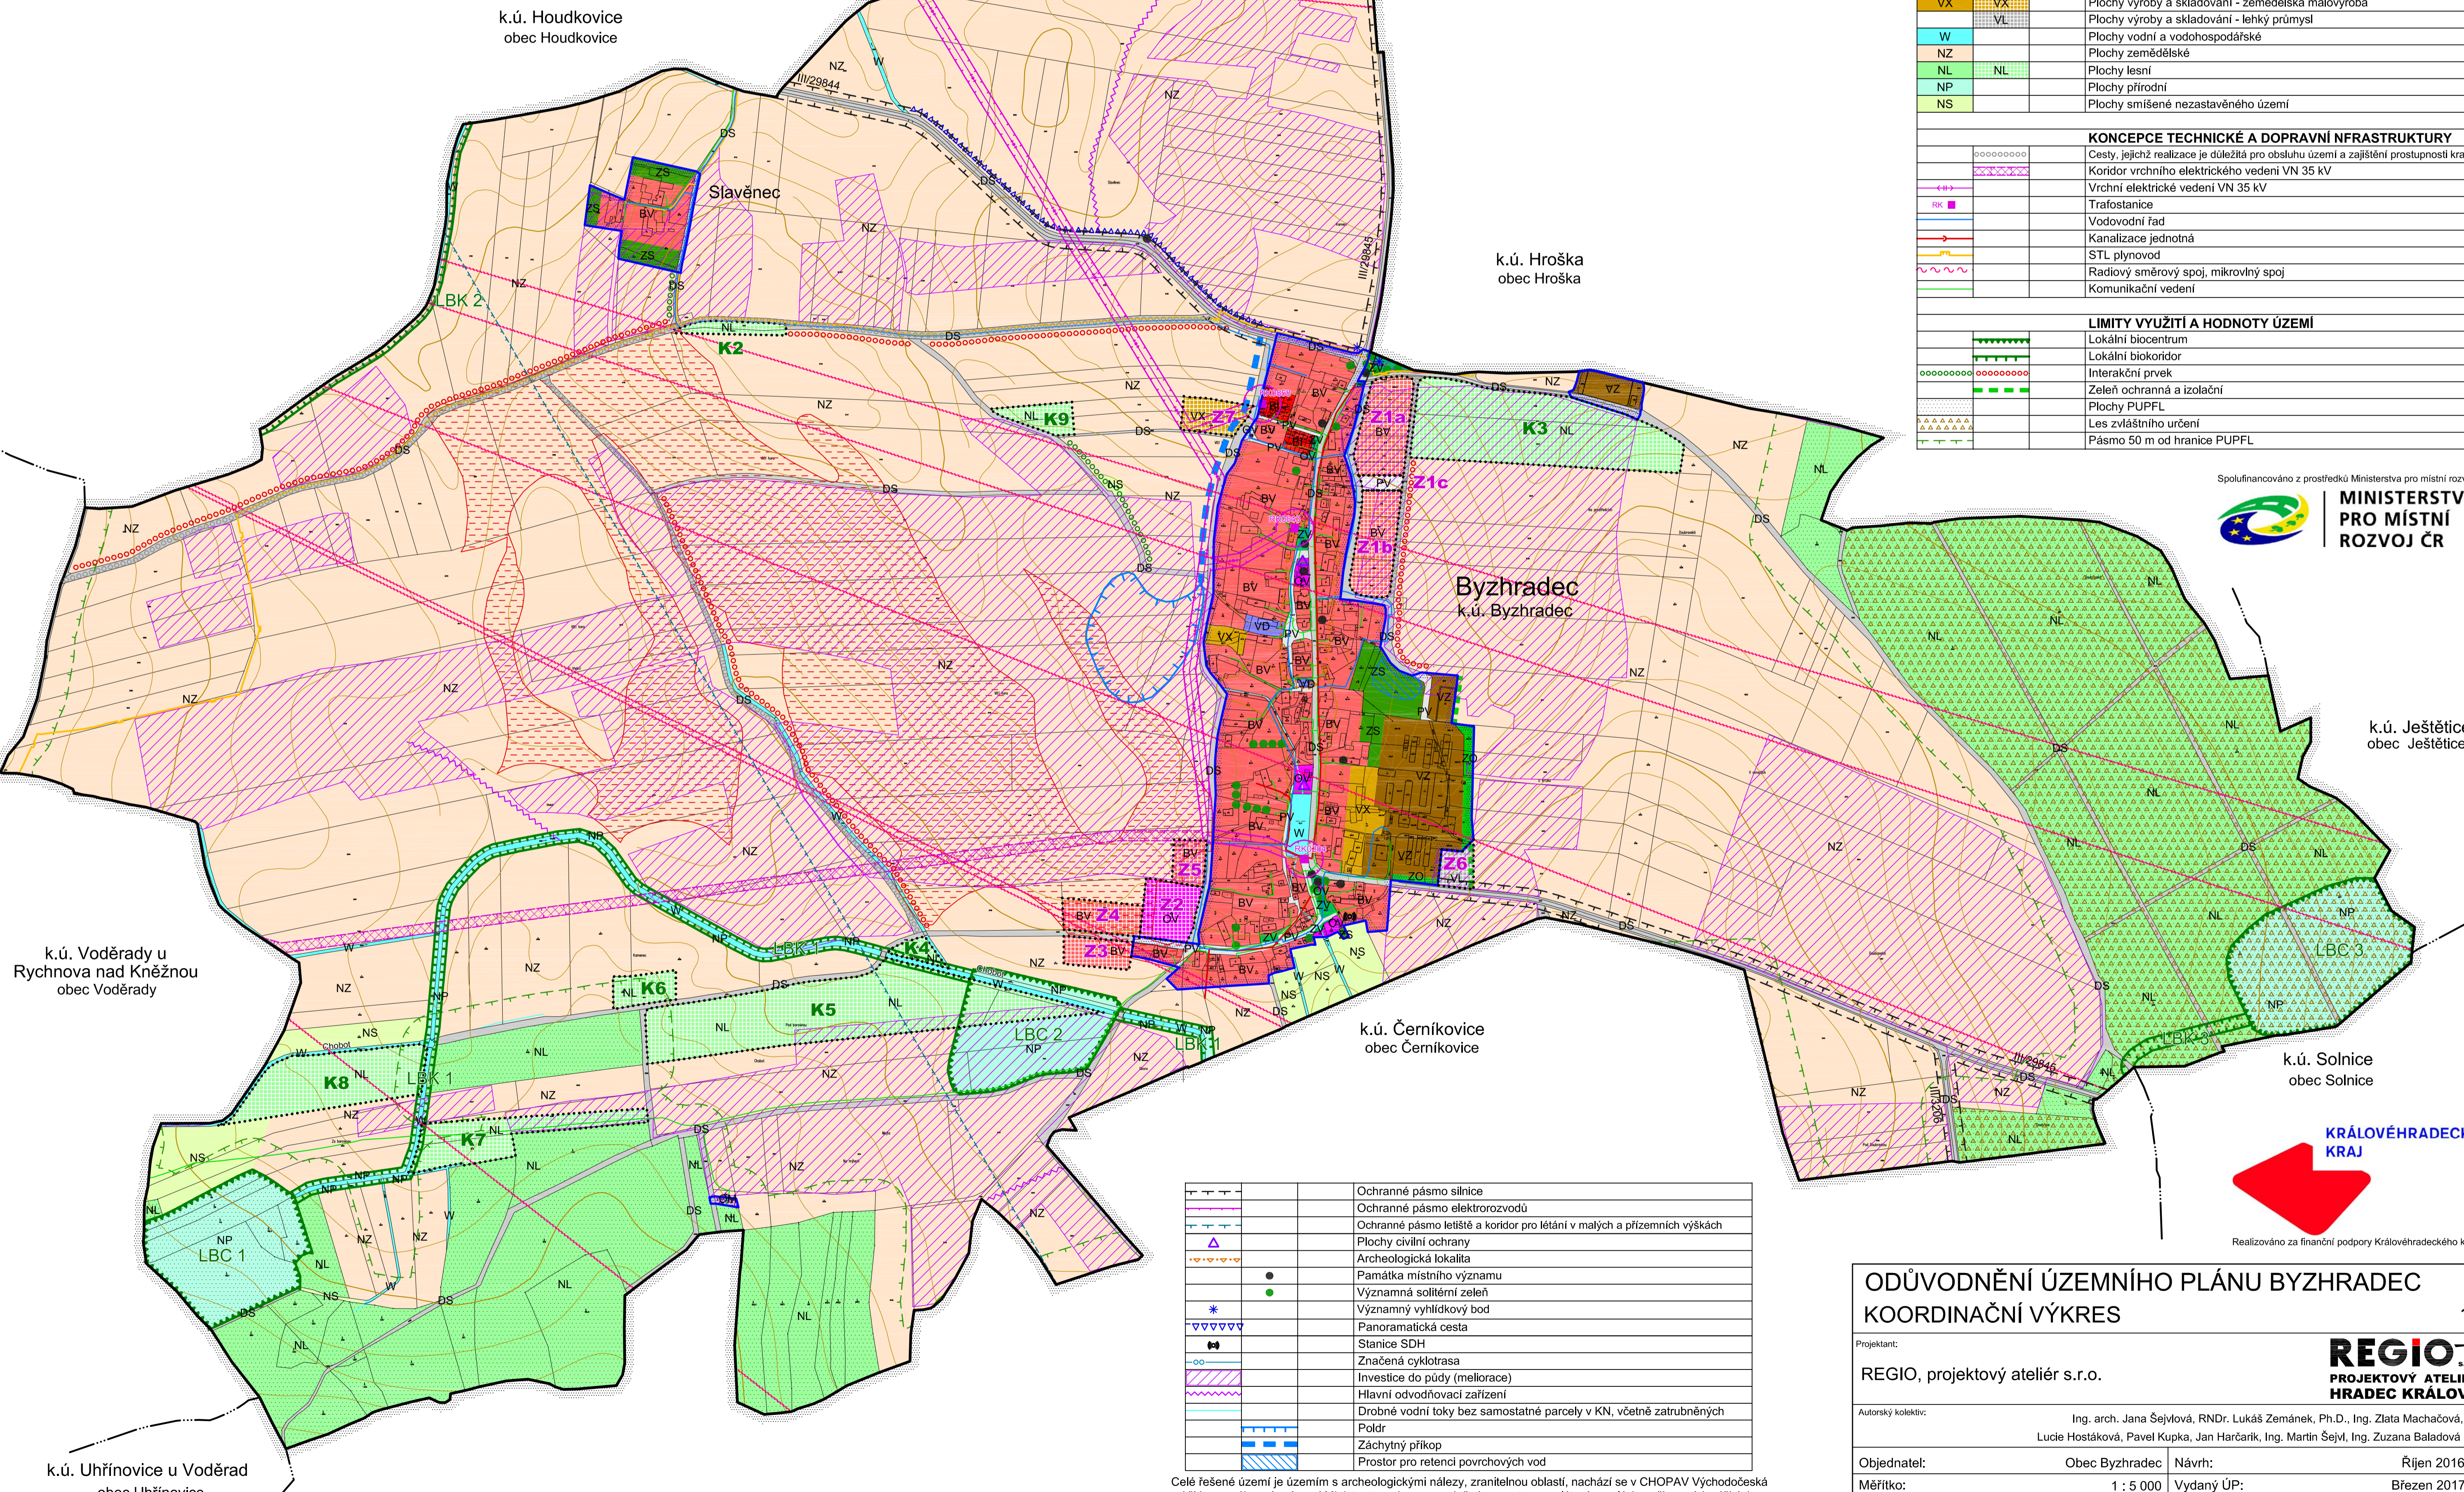

LEGENDA:

STAV / PLOCHY STABILIZOVANÉ	NAVHR / PLOCHY ZMĚN	ÚZEMNÍ REZERVA	
HORANICE ÚZEMNÍCH JEDNOTEK			
Hranice řešeného území			
Hranice katastrálního území			
Hranice zastavěného území k 30. 1. 2016			
Hranice zastavitelných ploch (Z) a ploch změn v krajině (K)			
PLOCHY S ROZDÍLNÝM ZPŮSOBEM VYUŽITÍ			
BI			Plochy bydlení - v rodinných domech - městské a příměstské
BV	BV		Plochy bydlení - v rodinných domech - venkovské
OV	OV		Plochy občanského vybavení - veřejná infrastruktura
OM			Plochy občanského vybavení - komerční zařízení malá a střední
DS			Plochy dopravní infrastruktury - silniční
PV	PV		Plochy veřejných prostranství
ZV			Plochy veřejných prostranství - veřejná zeleň
ZS			Plochy zeleně - soukromá a vyhrazená
ZO			Plochy zeleně - ochranná a izolační
VD			Plochy výroby a skladování - drobná a řemeslná výroba
VZ			Plochy výroby a skladování - zemědělská výroba
VX	VX		Plochy výroby a skladování - zemědělská malovýroba
	VL		Plochy výroby a skladování - lehký průmysl
W			Plochy vodní a vodohospodářské
NZ			Plochy zemědělské
NL	NL		Plochy lesní
NP			Plochy přírodní
NS			Plochy smíšené nezastavěného území
KONCEPCE TECHNICKÉ A DOPRAVNÍ INFRASTRUKTURY			
			Cesty, jejichž realizace je důležitá pro obsluhu území a zajištění propustnosti krajiny
			Koridor vrchního elektrického vedení VN 35 kV
			Vrchní elektrické vedení VN 35 kV
			Trafostanice
			Vodovodní řad
			Kanalizace jednotná
			STL plynovod
			Radiový směrový spoj, mikrovlnný spoj
			Komunikační vedení
LIMITY VYUŽITÍ A HODNOTY ÚZEMÍ			
			Lokální biocentrum
			Lokální biokoridor
			Interakční prvek
			Zeleň ochranná a izolační
			Plochy PUPFL
			Les zvláštního určení
			Pásmo 50 m od hranice PUPFL

Spolufinancováno z prostředků Ministerstva pro místní rozvoj

**MINISTERSTVO
PRO MÍSTNÍ
ROZVOJ ČR**

k.ú. Ještětice
obec Ještětice

k.ú. Solnice
obec Solnice

**KRÁLOVÉHRADECKÝ
KRAJ**

Realizováno za finanční podpory Královéhradeckého kraje

	Ochranné pásmo silnice
	Ochranné pásmo elektrovedení
	Ochranné pásmo letiště a koridor pro létání v malých a přízemních výškách
	Plochy civilní ochrany
	Archeologická lokalita
	Památky místního významu
	Významná solitérní zeleň
	Významný vyhlídkový bod
	Panoramatická cesta
	Stanice SDH
	Značená cyklotrasa
	Investice do půdy (meliorace)
	Hlavní odvodňovací zařízení
	Drobné vodní toky bez samostatné parcely v KN, včetně zatravněných
	Poldr
	Záchytný příkop
	Prostor pro retenci povrchových vod

Celé řešené území je územím s archeologickými nálezy, zranitelnou oblastí, nachází se v CHOPAV Východočeská křída a v zájmovém území Ministerstva obrany - vzdušném prostoru pro létání v malých a přízemních výškách.

ODŮVODNĚNÍ ÚZEMNÍHO PLÁNU BYZHRADEC
KOORDINAČNÍ VÝKRES 1

Projektant:
REGIO, projektový ateliér s.r.o.

Autorský kolektiv:
 Ing. arch. Jana Šejvlíková, RNDr. Lukáš Zemánek, Ph.D., Ing. Zlata Machačová,
 Lucie Hostáková, Pavel Kupka, Jan Harčarik, Ing. Martin Šejl, Ing. Zuzana Baladová

Objednatel:
 Obec Byzhradec

Měřítka:
 1 : 5 000

Návrh:
 Říjen 2016

Vydání ÚP:
 Březen 2017

REGIO
 PROJEKTOVÝ ATELIÉR
 HRADEC KRÁLOVÉ

k.ú. Voděradý u
Rychnova nad Kněžnou
obec Voděradý

k.ú. Uhřetice u Voděrad
obec Uhřetice

k.ú. Černíkovice
obec Černíkovice

k.ú. Hroška
obec Hroška

k.ú. Houdkovice
obec Houdkovice

Slavětec

Byzhradec
k.ú. Byzhradec