


ÚZEMNÍ PLÁN BYZHRADEC

LEGENDA:

STAV / PLOCHY STABILIZOVANÉ	NÁVRH / PLOCHY ZMĚN	ÚZEMNÍ REZERVA	
			HRAVICE ÚZEMNÍCH JEDNOTEK
			Hranice řešeného území
			Hranice katastrálního území
			Hranice zastavěného území k 30. 1. 2016
			Hranice zastavitelných ploch (Z) a ploch změn v krajíně (K)
PLOCHY S ROZDÍLNÝM ZPŮSOBEM VYUŽITÍ			
BI			Plochy bydlení - v rodinných domech - městské a příměstské
BV	BV		Plochy bydlení - v rodinných domech - venkovské
OV	OV		Plochy občanského vybavení - veřejná infrastruktura
OM			Plochy občanského vybavení - komerční zařízení malá a střední
DS			Plochy dopravní infrastruktury - silniční
PV	PV		Plochy veřejných prostranství
ZV			Plochy veřejných prostranství - veřejná zeleň
ZS			Plochy zeleně - soukromá a vyhrazená
ZO			Plochy zeleně - ochranná a izolační
VD			Plochy výroby a skladování - drobná a řemeslná výroba
VZ			Plochy výroby a skladování - zemědělská výroba
VX	VX		Plochy výroby a skladování - zemědělská malovýroba
VL	VL		Plochy výroby a skladování - lehký průmysl
W			Plochy vodní a vodohospodářské
NZ			Plochy zemědělské
NL	NL		Plochy lesní
NP			Plochy přírodní
NS			Plochy smíšené nezastavěného území
KONCEPCE TECHNICKÉ A DOPRAVNÍ INFRASTRUKTURY			
			Cesty, jejichž realizace je důležitá pro obsluhu území a zajištění propustnosti krajiny
			Koridor vrchního elektrického vedení VN 35 kV
LIMITY VYUŽITÍ A HODNOTY ÚZEMÍ			
			Lokální biocentrum
			Lokální biokoridor
			Interakční prvek
			Zeleň ochranná a izolační
			Památková místního významu
			Významná solitérní zeleň
			Polodr
			Záchytný příkop
			Prostor pro retenci povrchových vod

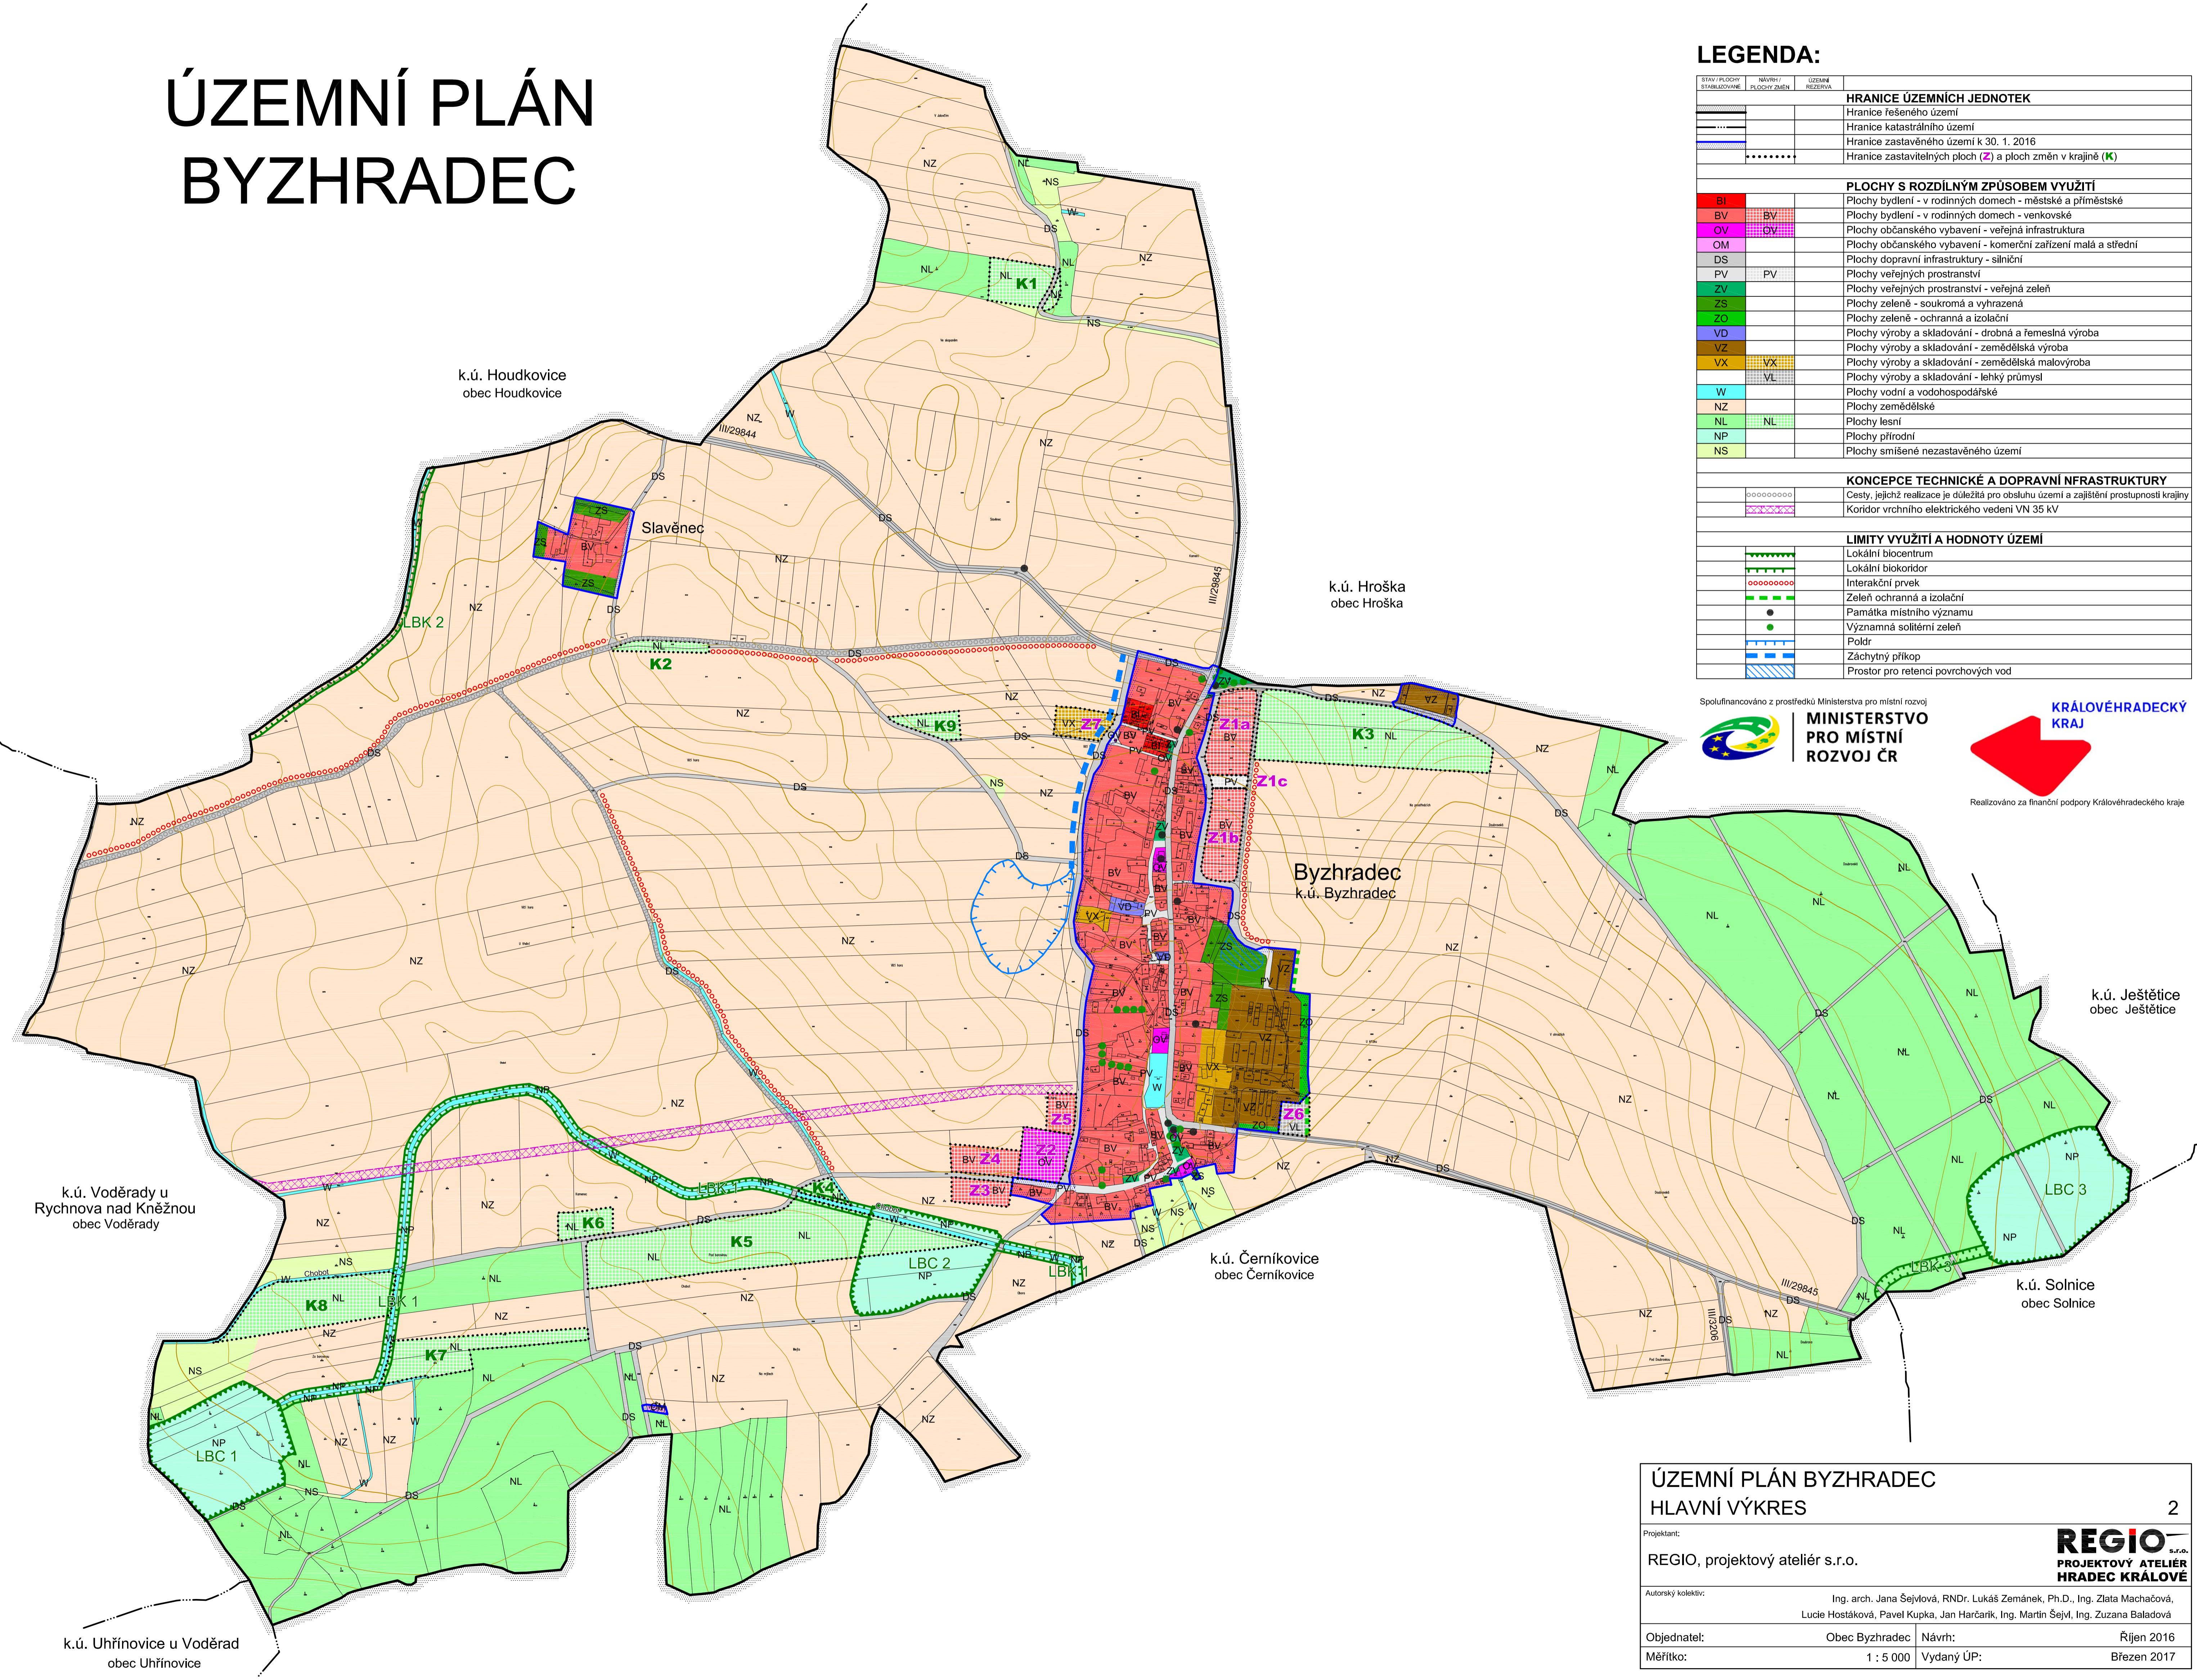

Spolufinancováno z prostředků Ministerstva pro místní rozvoj



**MINISTERSTVO
PRO MÍSTNÍ
ROZVOJ ČR**



**KRÁLOVÉHRADECKÝ
KRAJ**

Realizováno za finanční podpory Královéhradeckého kraje

**ÚZEMNÍ PLÁN BYZHRADEC
HLAVNÍ VÝKRES**

2

Projektant:
REGIO, projektový ateliér s.r.o.

Autorský kolektiv:
Ing. arch. Jana Šejvlíková, RNDr. Lukáš Zemánek, Ph.D., Ing. Zlata Macháčová,
Lucie Hostáková, Pavel Kupka, Jan Hařčík, Ing. Martin Šejvl, Ing. Zuzana Baladová

Objednatel: Obec Byzhradec Návrh: Říjen 2016

Měřítko: 1 : 5 000 Vydání ÚP: Březen 2017

REGIO
PROJEKTOVÝ ATELIÉR
HRADEC KRÁLOVÉ